

COMMITTENTE:



## UNIONE MONTANA DORA BALTEA

IL RESPONSABILE DEL PROCEDIMENTO:

OGGETTO:

### ELENCHI DI MANUTENZIONE ORDINARIA V LOTTO - ANNO 2019

LOCALITÀ DELL'INTERVENTO:

COMUNE DI QUINCINETTO - COMUNE DI QUASSOLO - COMUNE DI TAVAGNASCO

FASE PROGETTUALE:

### PROGETTO ESECUTIVO

8	-	-	-	-	-
7	-	-	-	-	-
6	-	-	-	-	-
5	-	-	-	-	-
4	-	-	-	-	-
3	-	-	-	-	-
2	-	-	-	-	-
1	-	-	-	-	-
REVISIONE	DATA	DESCRIZIONE	REDATTO	VERIFICATO	RIESAMINATO

TITOLO:

### QUADERNO DELLE SEZIONI

ARCHIVIO:

4734

FILE N°:

TESTALINI

DATA:

Loranzè, Marzo 2020

TAVOLA N°

03.6

SCALA:

**STUDIO TECNICO**  
**Ing. GIANLUCA NOASCONO**

PROGETTISTA:


Dott. Ing. Gianluca NOASCONO  
N° 8292 Y ALBO INGEGNERI  
PROVINCIA DI TORINO

TIMBRO:




ALTRA FIGURA:

TIMBRO:

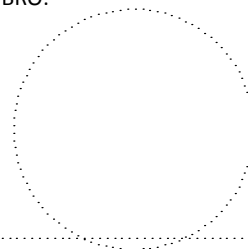

ALTRA FIGURA:

TIMBRO:

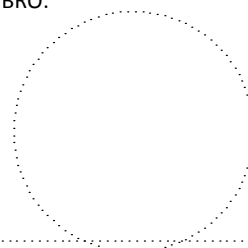

Sede legale

Via Barengo n.13, 10081  
Castellamonte (To)  
TEL. +39 348 7227848  
e-mail: [info.noascono@pec.it](mailto:info.noascono@pec.it)  
P.IVA 08172840012


Sede operativa

31 Strada Provinciale 222  
10010 Loranzè (To)  
TEL. 0125.561001 - 0125.564807  
FAX 0125.564014  
e-mail: [gianluca.noascono@ilquadrifoglio.to.it](mailto:gianluca.noascono@ilquadrifoglio.to.it)

## SEZIONE N. : 1

**SCALA 1:100**

**QT.RIF. 266.000**

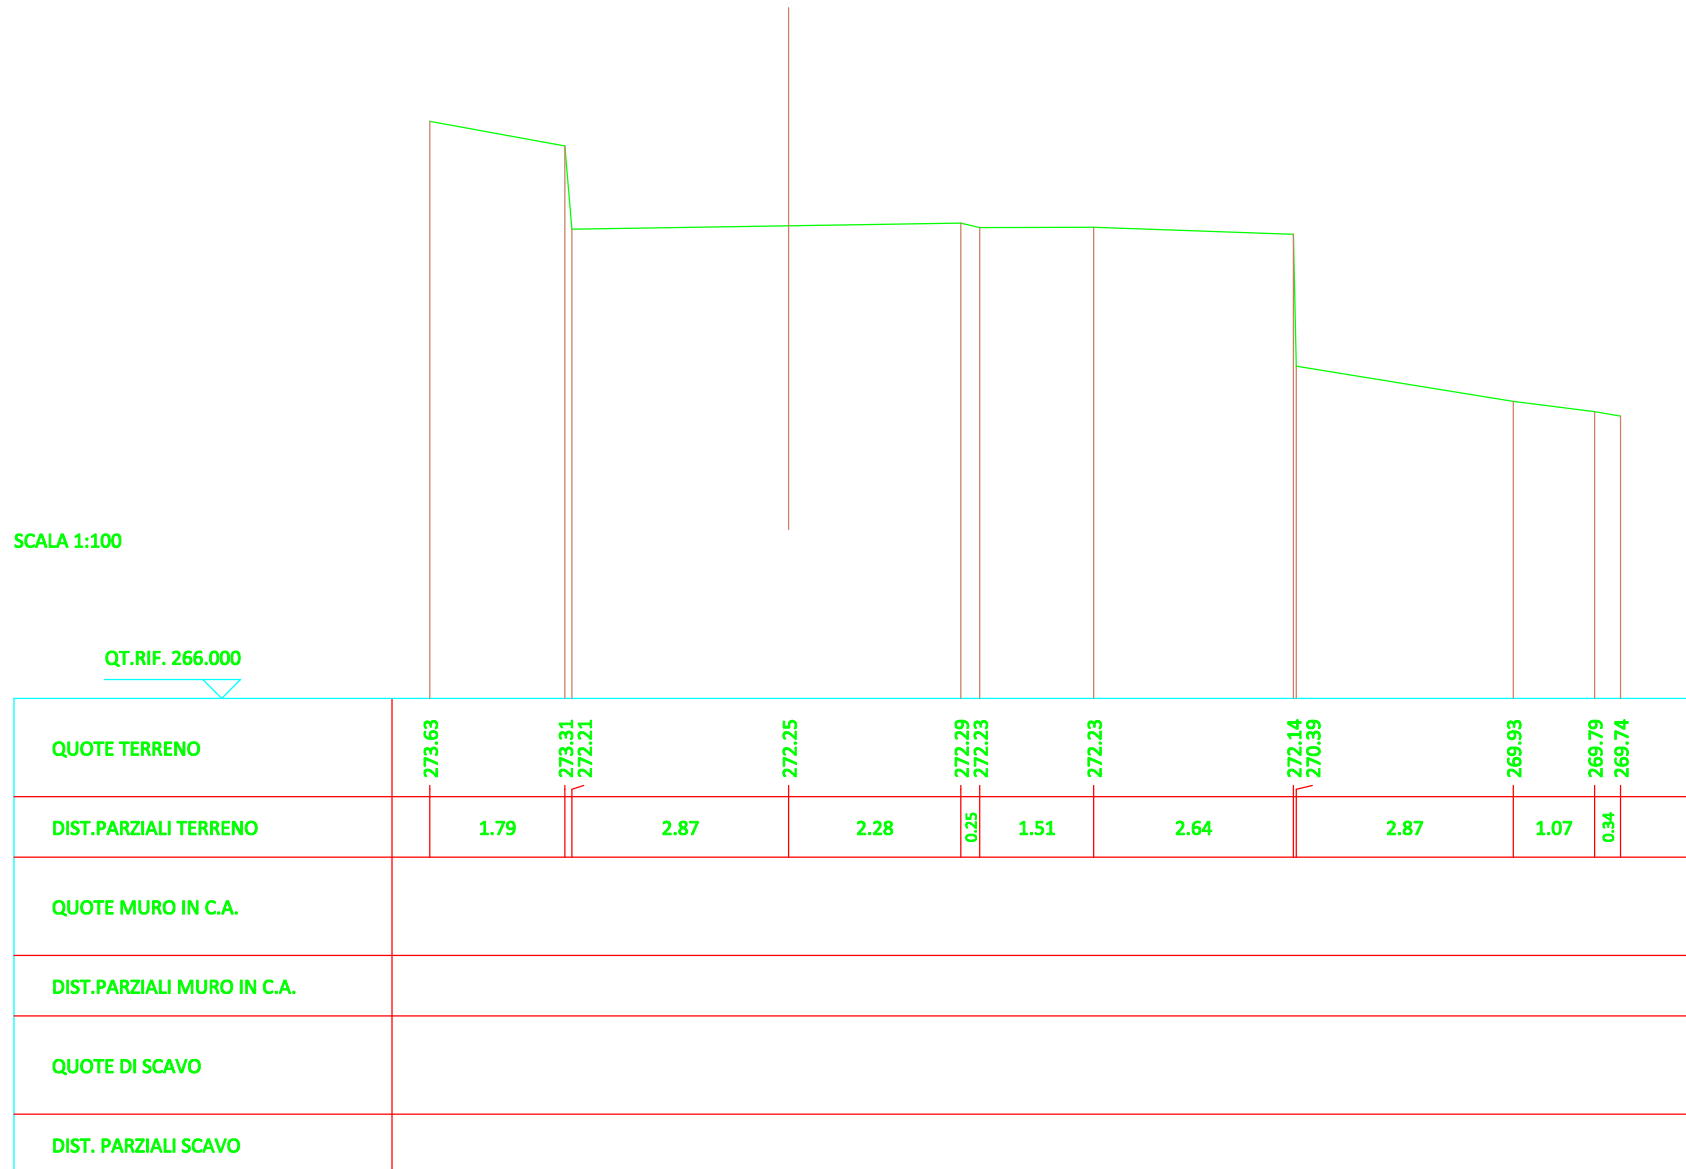

SCAVI E BONIFICHE	
STERRO	9.965 mq
RILEVATI	
REINTERRO	4.282 mq
MURI	
MURO C.A.	4.320 mq
MANUFATTI	
DRENANTE	2.230 mq

SEZIONE N. : 2

SCALA 1:100

QT.RIF. 266.000


QUOTE TERRENO	- 274.36			273.09	273.11	272.31		272.36		272.39	272.37	272.23	272.15		272.16	272.13	270.32		269.91		269.70
DIST.PARZIALI TERRENO		4.91		0.53		2.92		1.97		0.43	0.32		3.04		0.67		3.17		1.24		
QUOTE MURO IN C.A.	270.40 269.90 272.10 270.40 271.30 272.10 270.40 271.30 269.90 270.40 269.90																				
DIST.PARZIALI MURO IN C.A.	0.30 0.45 0.30 1.20																				
QUOTE DI SCAVO								272.35	271.93		269.90				269.90		272.16				
DIST. PARZIALI SCAVO								0.36	1.70			2.25			1.90						

## SEZIONE N. : 3

<b>SCAVI E BONIFICHE</b>	
<b>STERRO</b>	<b>9.001 mq</b>
<b>RILEVATI</b>	
<b>REINTERRO</b>	<b>3.080 mq</b>
<b>MURI</b>	
<b>MURO C.A.</b>	<b>4.320 mq</b>
<b>MANUFATTI</b>	
<b>DRENANTE</b>	<b>2.241 mq</b>

**SCALA 1:100**

**QT.RIF. 266.000**

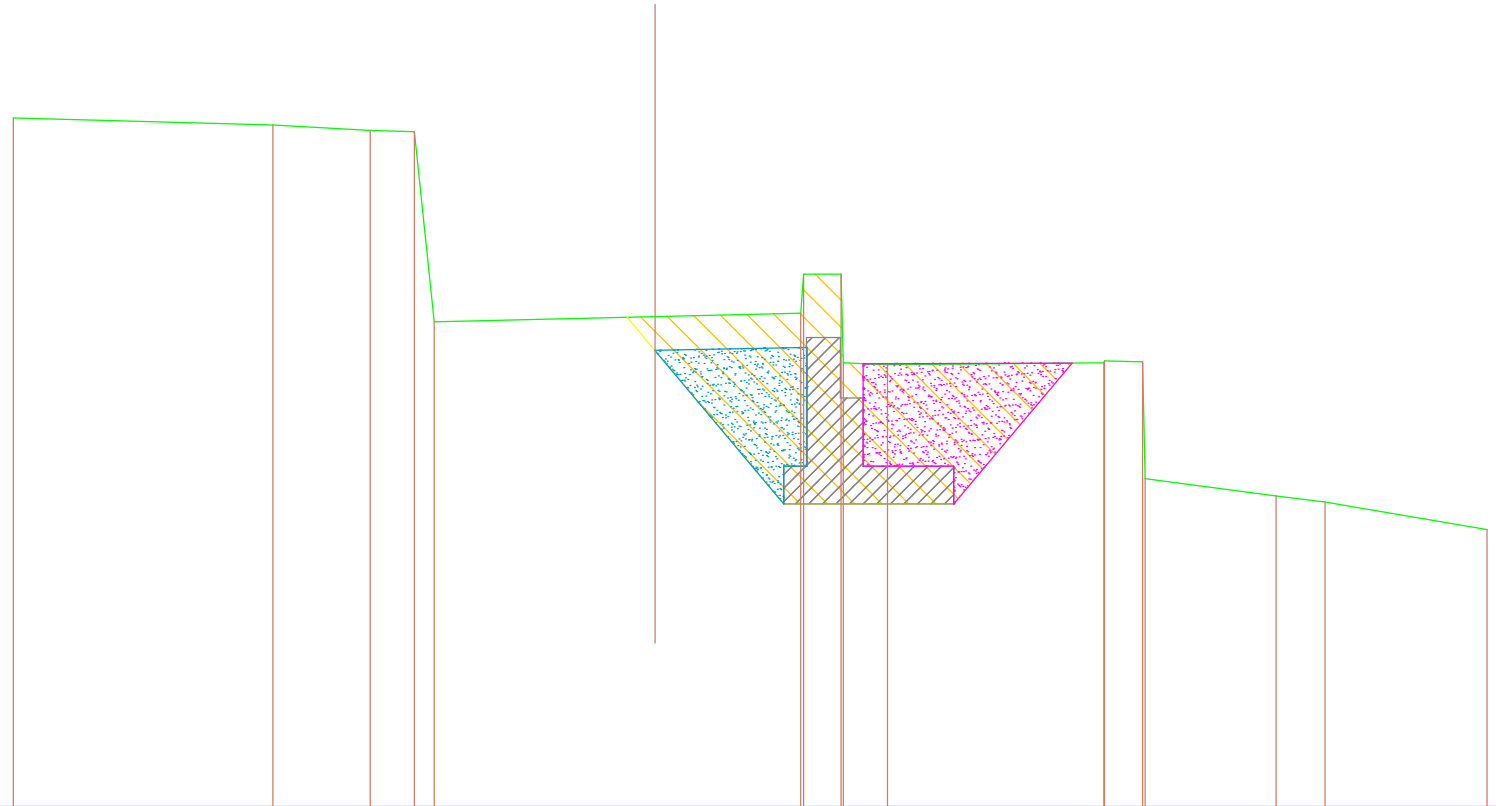


QUOTE TERRENO	275.11		275.01	274.94	274.92 272.41		272.48	272.52 273.04 273.04 271.87 271.84		271.87 271.89 271.88 270.34		270.11	270.03		269.66
DIST.PARZIALI TERRENO	3.44		1.28	0.59	0.26	2.92	1.92	0.50	0.58	2.86	0.51	1.73	0.64	2.14	
QUOTE MURO IN C.A.	270.50 270.00 272.20 270.50 271.40 272.20 270.50 271.40 270.00 270.50 270.00														
DIST.PARZIALI MURO IN C.A.	0.30 0.45 0.30 1.20														
QUOTE DI SCAVO	272.47 272.03 270.00 270.00 271.87														
DIST. PARZIALI SCAVO	0.37 1.70 2.25 1.56														

SCAVI E BONIFICHE	
STERRO	7.981 mq
RILEVATI	
REINTERRO	2.058 mq
MURI	
MURO C.A.	4.320 mq
MANUFATTI	
DRENANTE	2.230 mq

SEZIONE N. : 4

SCALA 1:100

QT.RIF. 266.000

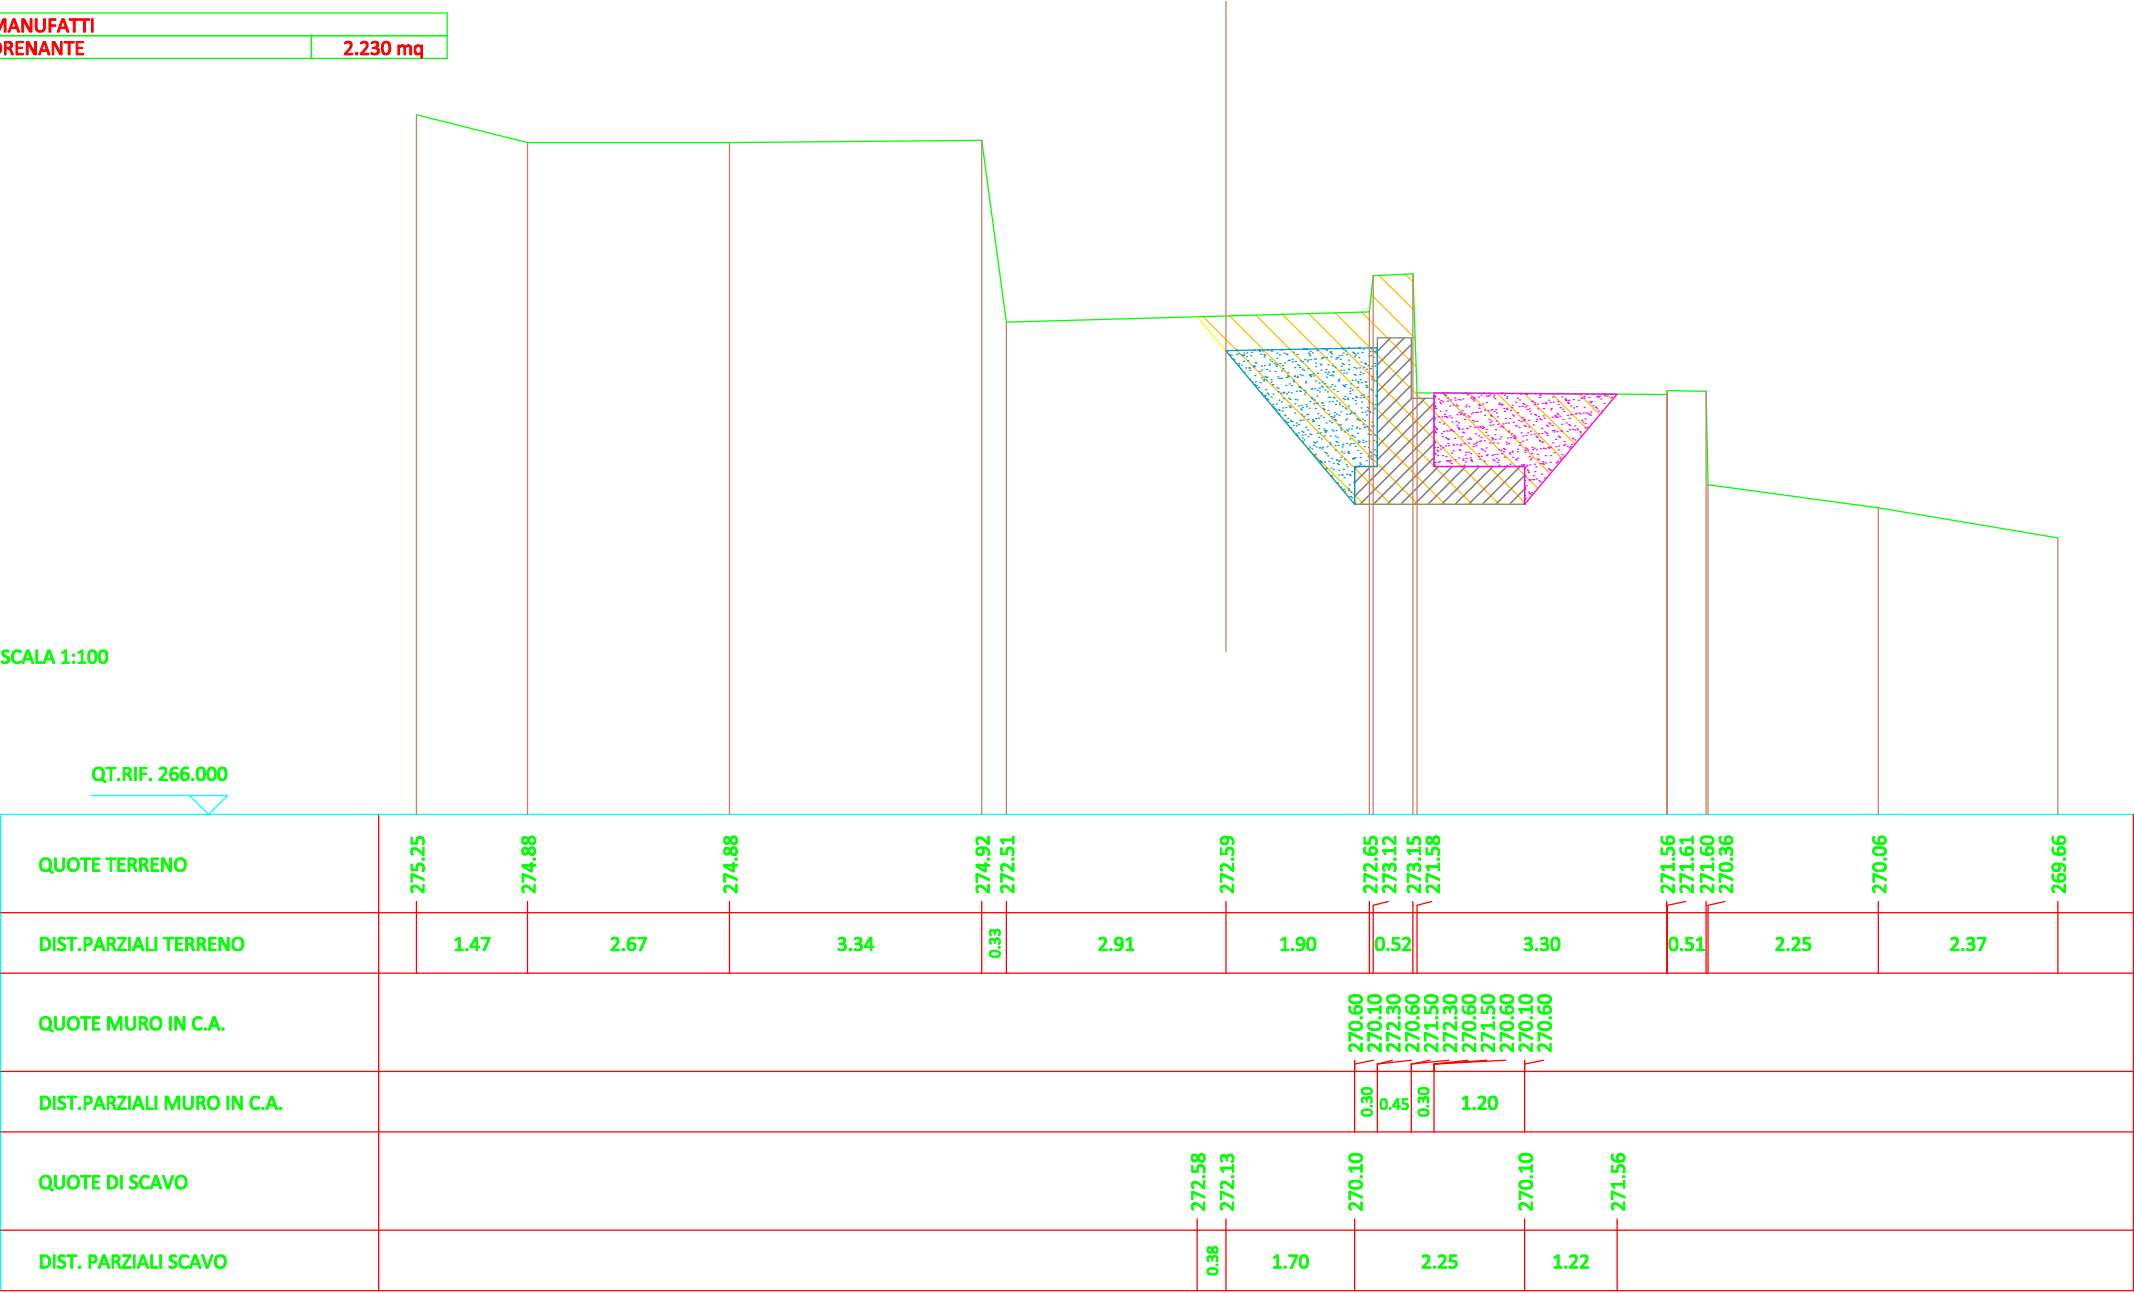


SCAVI E BONIFICHE STERRO	15.502 mq
RILEVATI REINTERRO	4.678 mq
MURI MURO C.A.	5.990 mq
MANUFATTI DRENANTE	5.534 mq

## SEZIONE N. : 5



**QT.RIF. 266.000**

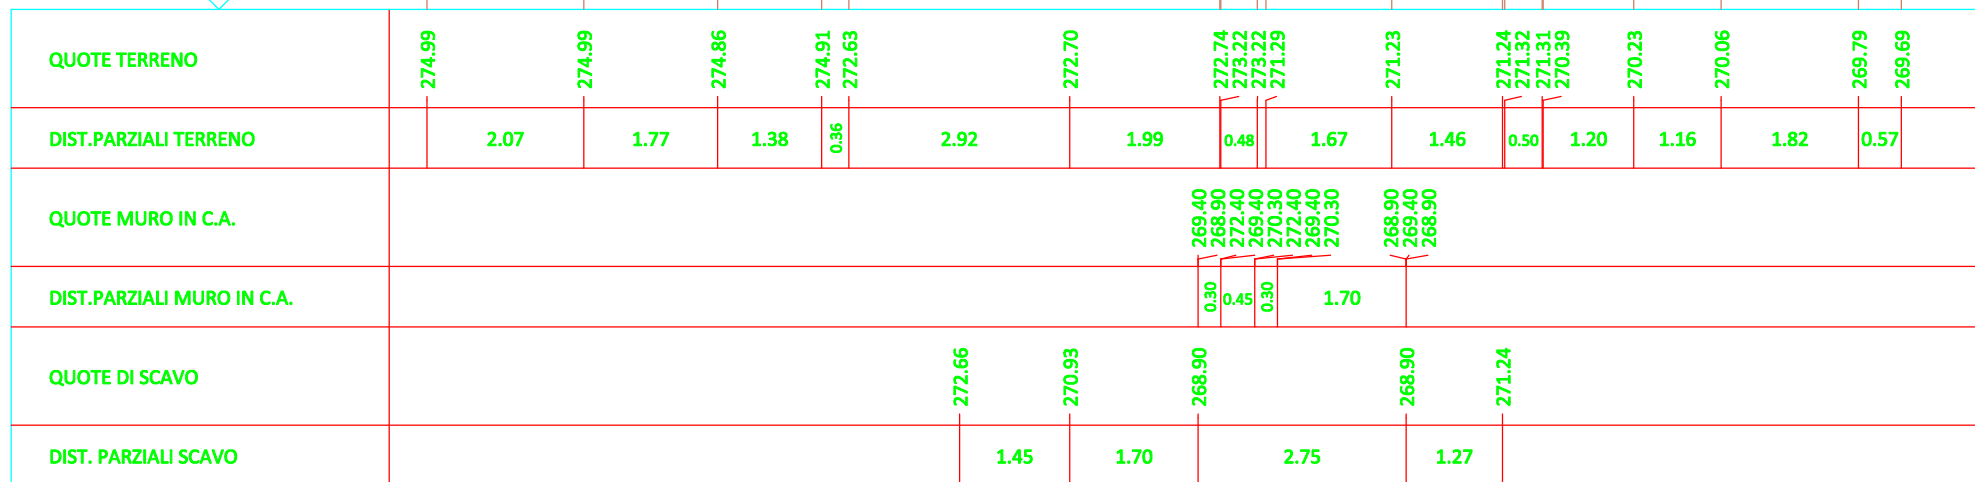


## SEZIONE N. : 6

SCAVI E BONIFICHE STERRO	13.609 mq
RILEVATI REINTERRO	2.779 mq
MURI MURO C.A.	5.990 mq
MANUFATTI DRENANTE	5.545 mq

SCALA 1:100

**QT.RIF. 266.000**

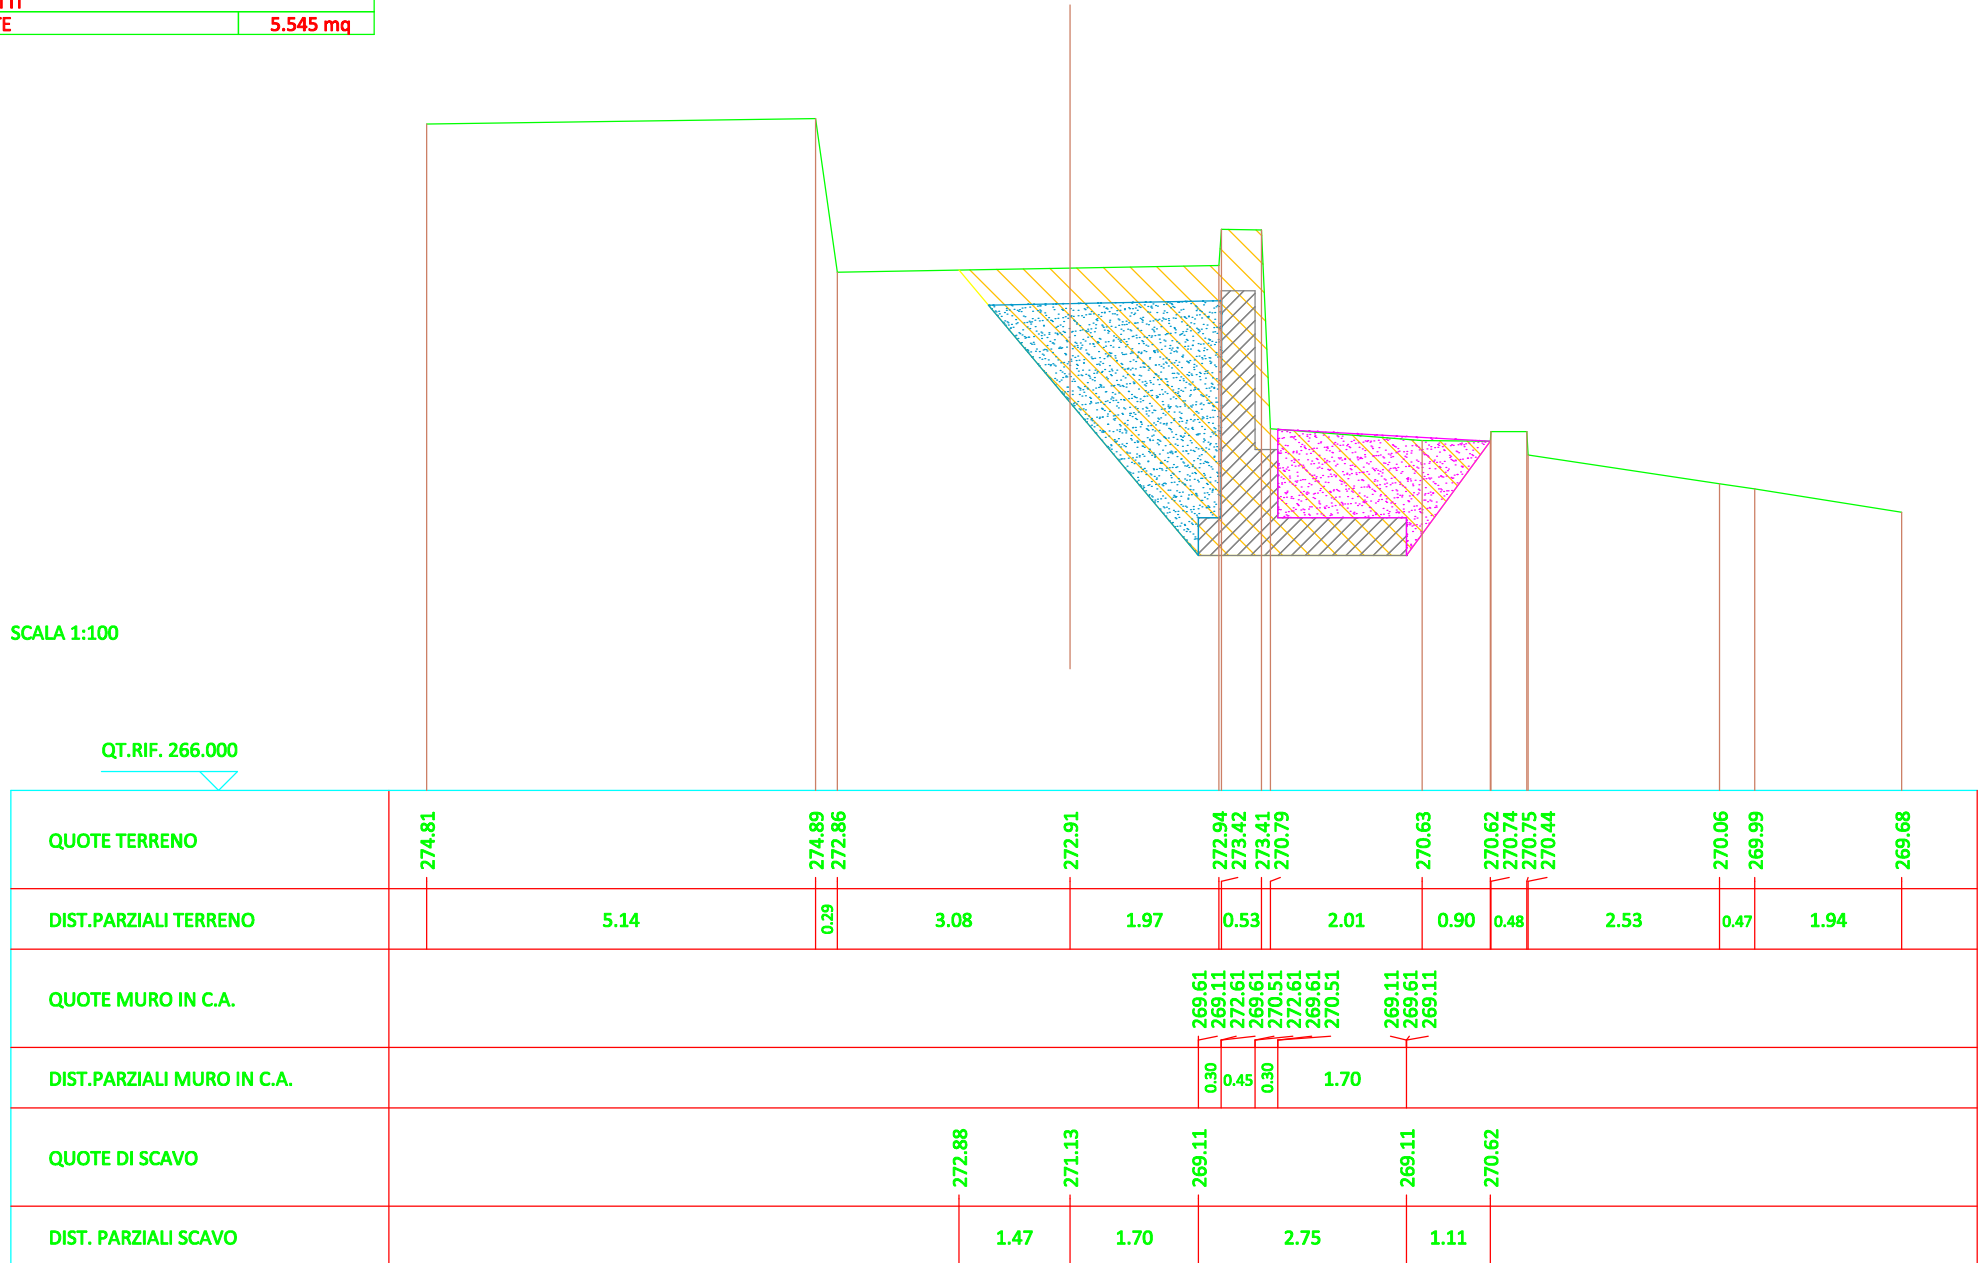


SCAVI E BONIFICHE	
STERRO	18.826 mq
RILEVATI	
REINTERRO	4.797 mq
MURI	
MURO C.A.	6.920 mq
MANUFATTI	
DRENANTE	7.891 mq

SEZIONE N. : 7

SCALA 1:100

QT.RIF. 266.000

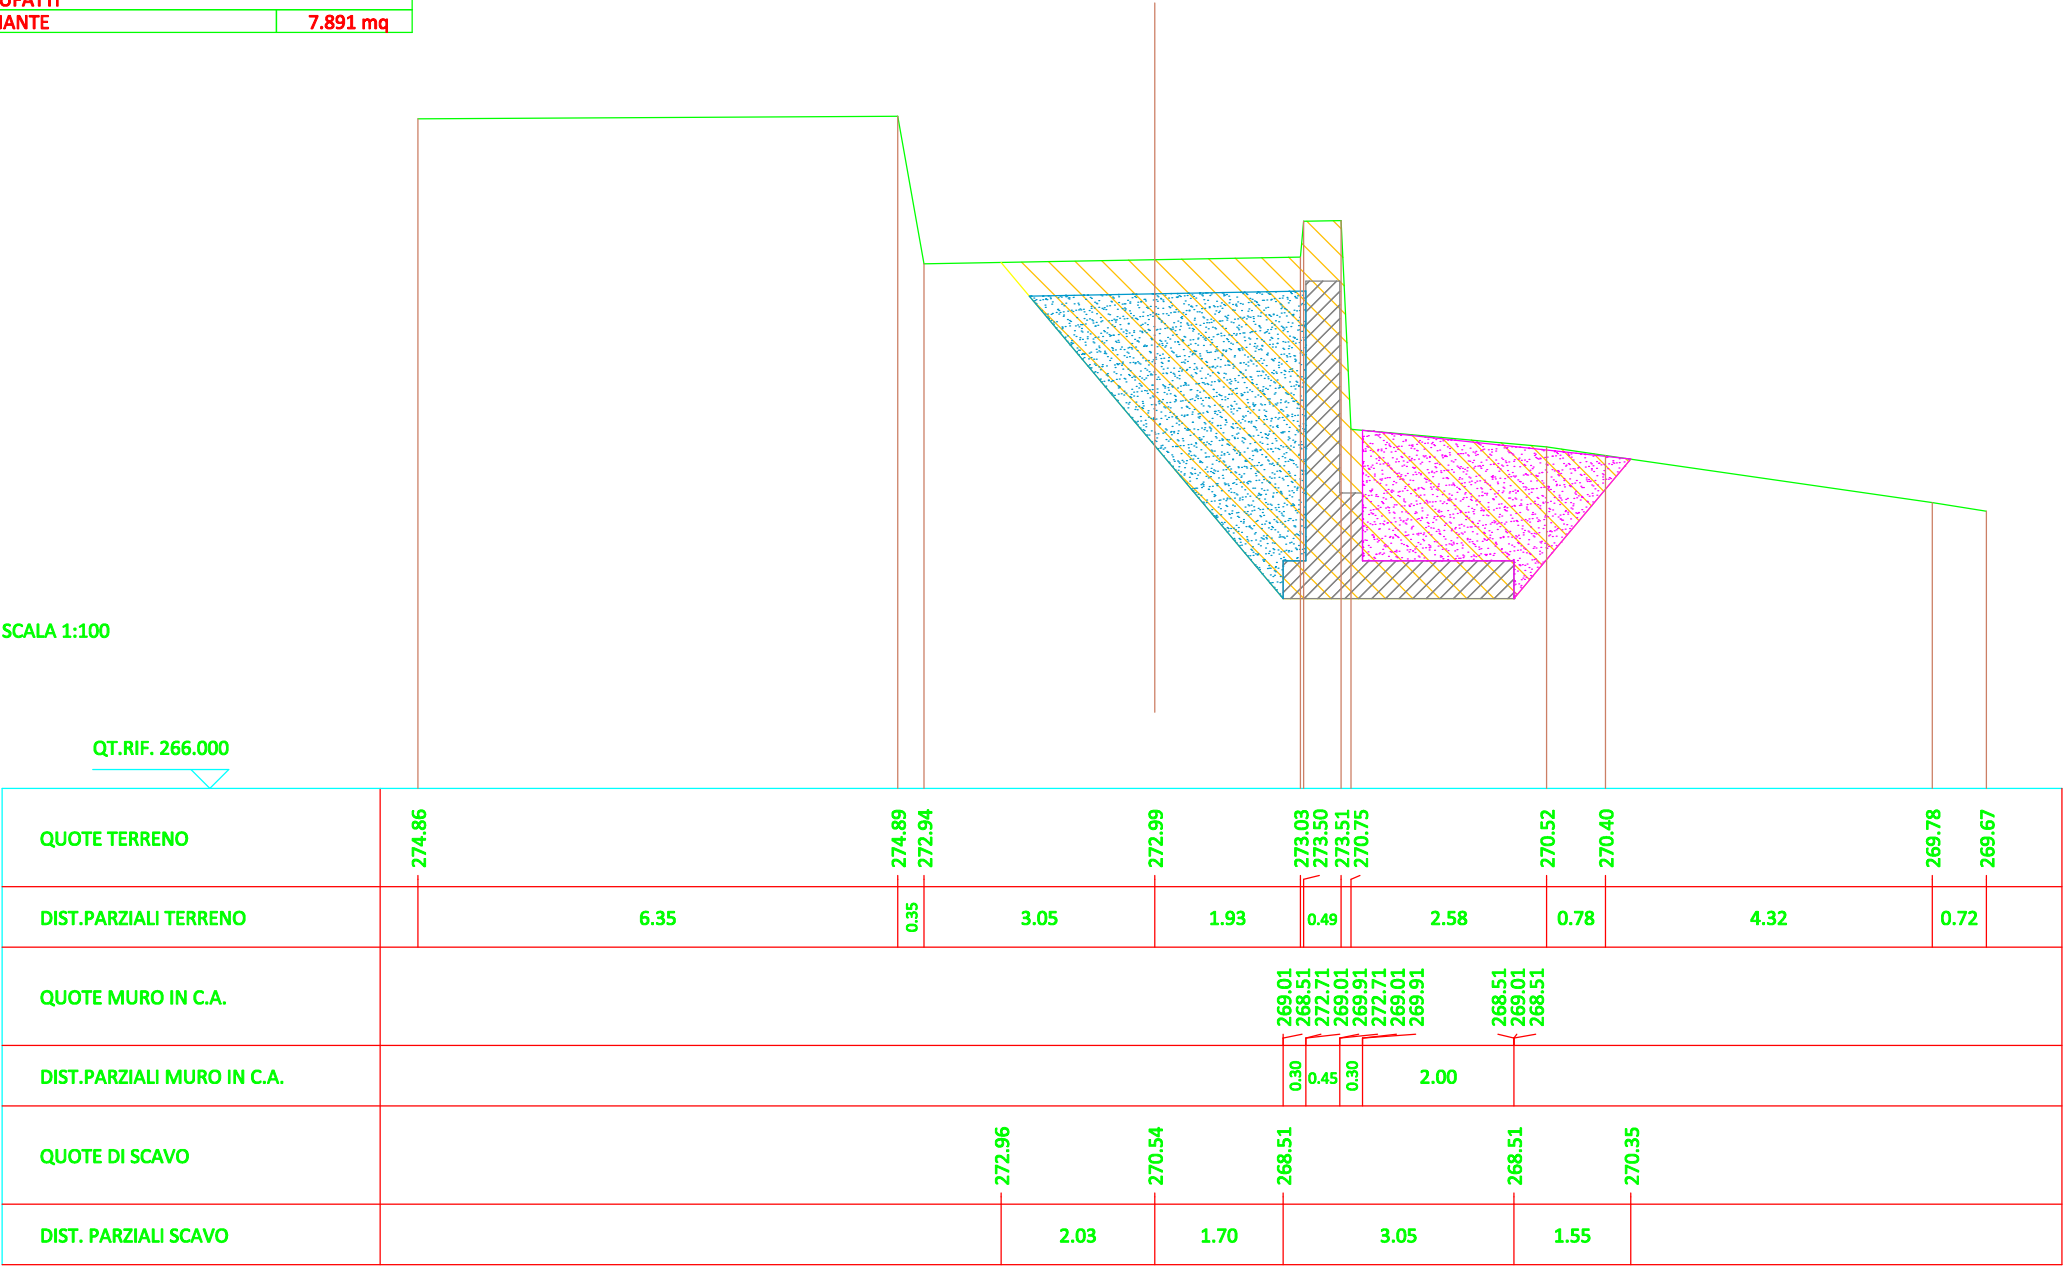

SCAVI E BONIFICHE	
STERRO	18.550 mq
RILEVATI	
REINTERRO	4.356 mq
MURI	
MURO C.A.	6.920 mq
MANUFATTI	
DRENANTE	7.891 mq

SEZIONE N. : 8

SCALA 1:100

QT.RIF. 266.000

QUOTE TERRENO	274.88	274.93	273.02	273.09	273.14	273.56	273.58	271.99	270.72	270.49	269.91	269.69	
DIST.PARZIALI TERRENO	5.18	0.32	2.95	1.97	0.50	0.18	2.34	4.04	1.89				
QUOTE MURO IN C.A.					269.11	268.61	272.81	269.11	270.01	272.81	269.11	270.01	269.11
DIST.PARZIALI MURO IN C.A.					0.30	0.45	0.30	2.00					
QUOTE DI SCAVO		273.04	270.64	268.61						268.61	270.33		
DIST. PARZIALI SCAVO		2.02	1.70	3.05	1.44								

SCAVI E BONIFICHE	
STERRO	18.009 mq
RILEVATI	
REINTERRO	3.793 mq
MURI	
MURO C.A.	6.920 mq
MANUFATTI	
DRENANTE	7.724 mq

SEZIONE N. : 9

SCALA 1:100

QT.RIF. 266.000


QUOTE TERRENO	274.97		274.89 273.18		273.29		273.37 273.73 273.74 272.24 270.74		270.42		270.17		269.81
DIST.PARZIALI TERRENO		5.23	0.27	3.00		1.99	0.47 0.22	3.11		2.25		2.83	
QUOTE MURO IN C.A.	<div> <div>269.31</div> <div>268.81</div> <div>273.01</div> <div>269.31</div> <div>270.21</div> <div>273.01</div> <div>269.31</div> <div>270.21</div> <div>269.31</div> <div>268.81</div> <div>269.31</div> </div>												
DIST.PARZIALI MURO IN C.A.	<div> <div>0.30</div> <div>0.45</div> <div>0.30</div> <div>2.00</div> </div>												
QUOTE DI SCAVO			273.22		270.84		268.81		268.81		270.40		
DIST. PARZIALI SCAVO				2.00		1.70		3.05		1.33			

## SEZIONE N. : 10

<b>SCAVI E BONIFICHE</b>	
<b>STERRO</b>	<b>17.414 mq</b>
<b>RILEVATI</b>	
<b>REINTERRO</b>	<b>3.518 mq</b>
<b>MURI</b>	
<b>MURO C.A.</b>	<b>6.920 mq</b>
<b>MANUFATTI</b>	
<b>DRENANTE</b>	<b>7.691 mq</b>

## SCALA 1:100

**QT.RIF. 266.000**

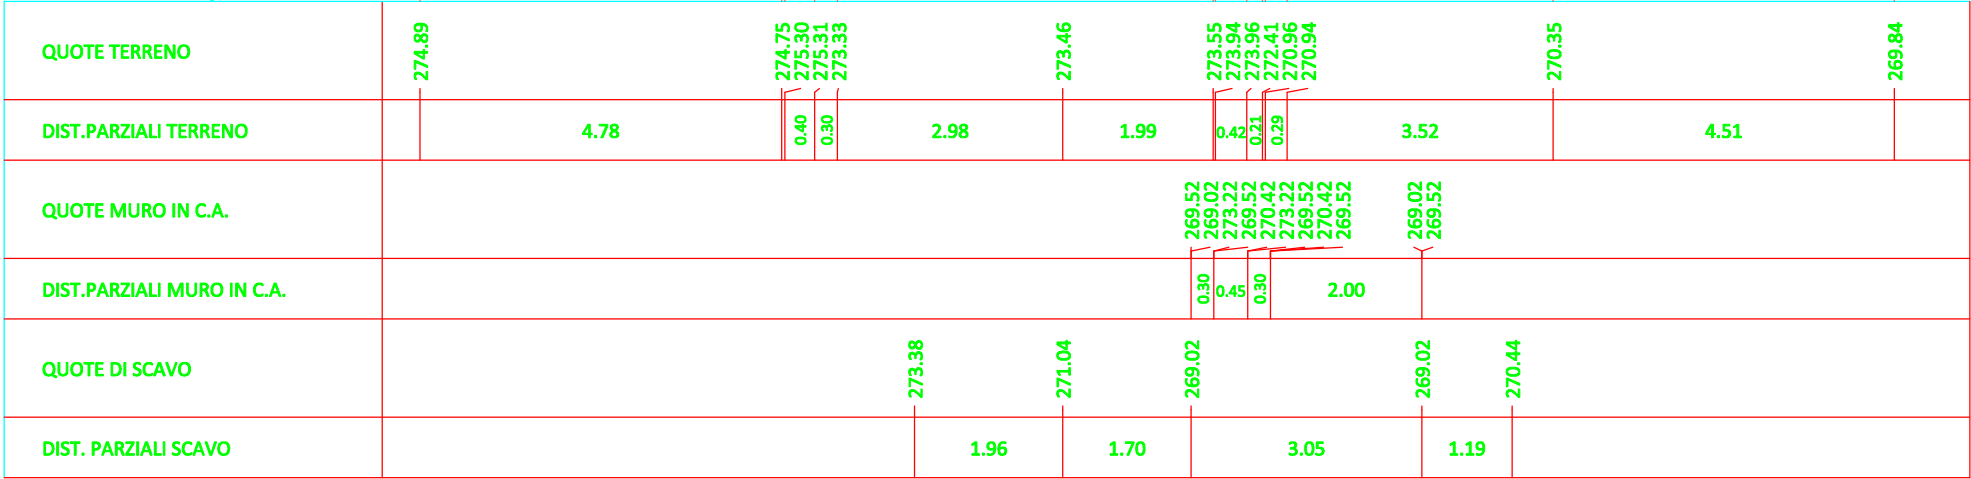

SCAVI E BONIFICHE	
STERRO	16.961 mq
RILEVATI	
REINTERRO	3.480 mq
MURI	
MURO C.A.	6.920 mq
MANUFATTI	
DRENANTE	7.891 mq


SEZIONE N. : 11

SCALA 1:100

QT.RIF. 266.000

QUOTE TERRENO	273.55	273.59	275.39	273.53	273.60	273.64	274.03	271.01	270.50	270.44	276.05
DIST.PARZIALI TERRENO	1.72	0.41	2.98	2.01	0.39	4.77	0.72	0.19			
QUOTE MURO IN C.A.						269.65	269.15	273.35	269.65	270.55	269.65
DIST.PARZIALI MURO IN C.A.						0.30	0.45	0.30	2.00		
QUOTE DI SCAVO		273.55	271.18	269.15		269.15	270.64				
DIST. PARZIALI SCAVO		1.99	1.70	3.05	1.25						

SEZIONE N. : 12

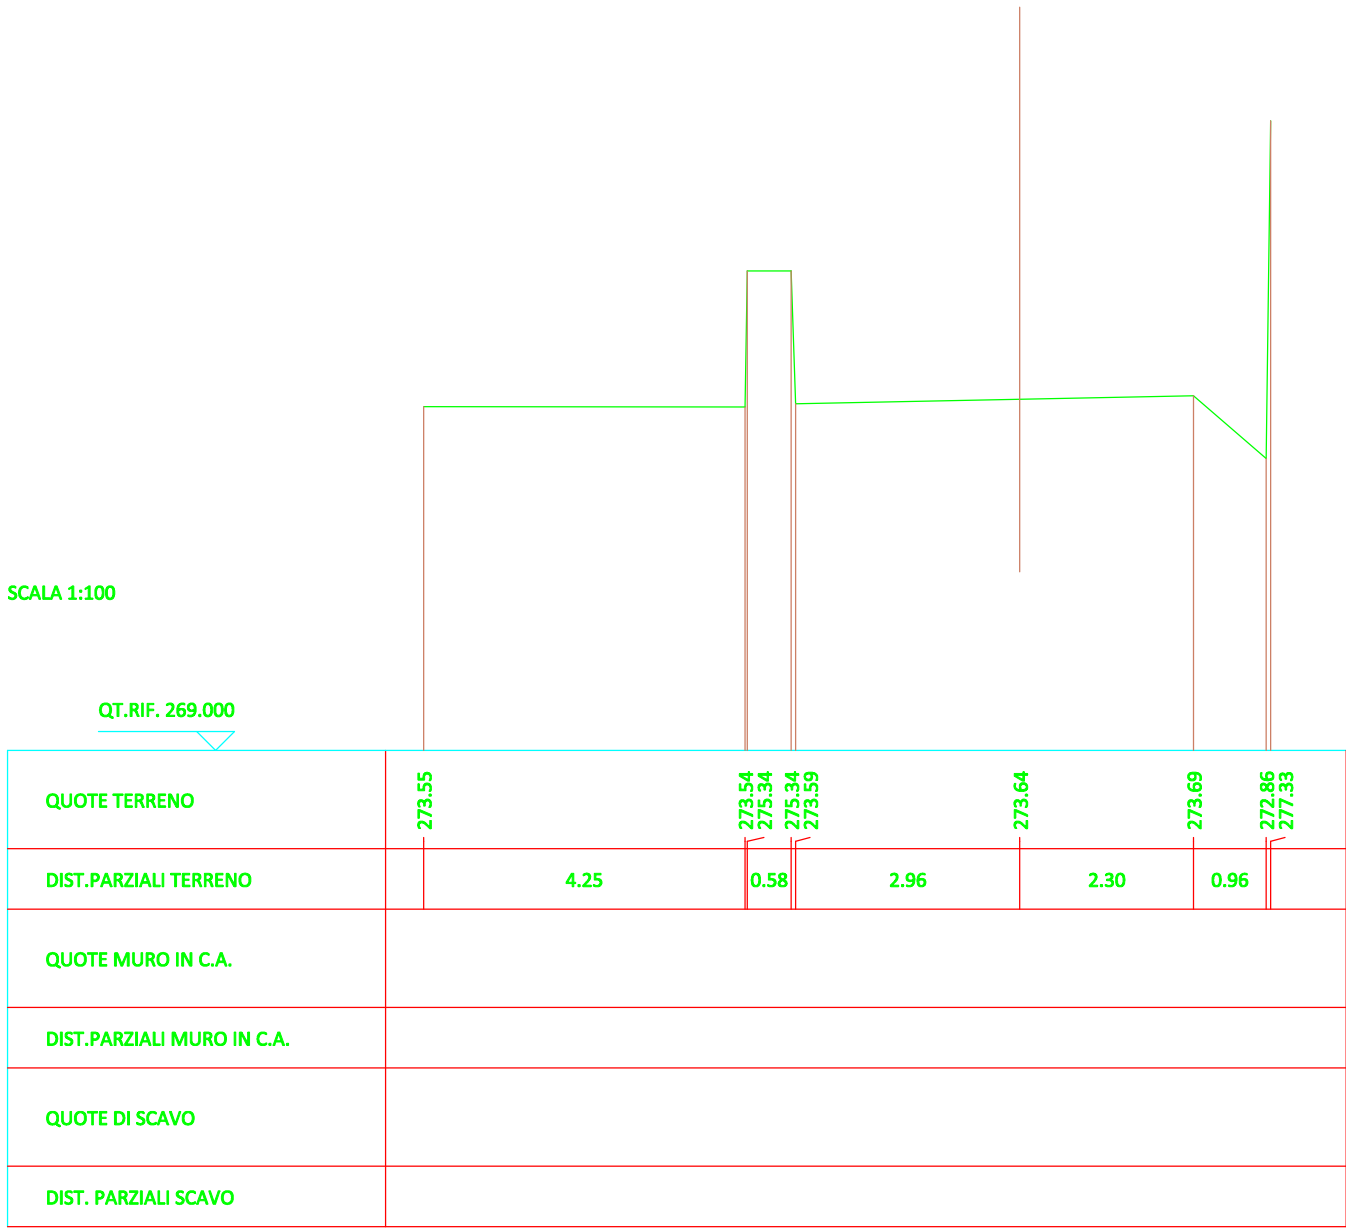

COMPUTO DEI VOLUMI				Rif.to Dis.:		Pagina Nr. 1
STERRO						U.Misura : mc
Sezione	Distanze Progressive	Area	Area Media	Distanze Parziale	VOLUMI	
					Parziale	Totale
1	0.000	0.000	4.982	2.000	9.97	9.97
2	2.000	9.965				
2	2.000	9.965	9.483	2.000	18.97	28.94
3	4.000	9.001				
3	4.000	9.001	8.491	2.000	16.98	45.92
4	6.000	7.981				
4	6.000	7.981	11.741	2.000	23.48	69.40
5	8.000	15.502				
5	8.000	15.502	14.555	4.000	58.22	127.62
6	12.000	13.609				
6	12.000	13.609	16.218	2.000	32.44	160.06
7	14.000	18.826				
7	14.000	18.826	18.688	2.000	37.38	197.44
8	16.000	18.550				
8	16.000	18.550	18.279	4.000	73.12	270.56
9	20.000	18.009				
9	20.000	18.009	17.712	4.000	70.85	341.41
10	24.000	17.414				
10	24.000	17.414	17.188	2.600	44.69	386.10
11	26.600	16.961				
11	26.600	16.961	8.480	1.400	11.87	397.97
12	28.000	0.000				
Totale						397.97

COMPUTO DEI VOLUMI			Rif.to Dis.:		Pagina Nr. 2	
REINTERRO					U.Misura : mc	
Sezione	Distanze Progressive	Area	Area Media	Distanze Parziale	VOLUMI	
					Parziale	Totale
1	0.000	0.000	2.141	2.000	4.28	4.28
2	2.000	4.282	3.681	2.000	7.36	11.64
2	2.000	4.282	2.569	2.000	5.14	16.78
3	4.000	3.080	3.368	2.000	6.74	23.52
3	4.000	3.080	3.728	4.000	14.92	38.44
4	6.000	2.058	3.788	2.000	7.58	46.02
4	6.000	2.058	4.577	2.000	9.15	55.17
5	8.000	4.678	4.075	4.000	16.30	71.47
5	8.000	4.678	3.655	4.000	14.62	86.09
6	12.000	2.779	3.499	2.600	9.10	95.19
6	12.000	2.779	1.740	1.400	2.44	97.63
7	14.000	4.797				
7	14.000	4.797				
8	16.000	4.356				
8	16.000	4.356				
9	20.000	3.793				
9	20.000	3.793				
10	24.000	3.518				
10	24.000	3.518				
11	26.600	3.480				
11	26.600	3.480				
12	28.000	0.000				
Totale						97.63

COMPUTO DEIVOLUMI				Rif.to Dis.:		Pagina Nr. 3
MURO C.A.						U.Misura : mc
Sezione	Distanze Progressive	Area	Area Media	Distanze Parziale	VOLUMI	
					Parziale	Totale
1	0.000	0.000	2.160	2.000	4.32	4.32
2	2.000	4.320				
2	2.000	4.320	4.320	2.000	8.64	12.96
3	4.000	4.320				
3	4.000	4.320	4.320	2.000	8.64	21.60
4	6.000	4.320				
4	6.000	4.320	5.155	2.000	10.31	31.91
5	8.000	5.990				
5	8.000	5.990	5.990	4.000	23.96	55.87
6	12.000	5.990				
6	12.000	5.990	6.455	2.000	12.91	68.78
7	14.000	6.920				
7	14.000	6.920	6.920	2.000	13.84	82.62
8	16.000	6.920				
8	16.000	6.920	6.920	4.000	27.68	110.30
9	20.000	6.920				
9	20.000	6.920	6.920	4.000	27.68	137.98
10	24.000	6.920				
10	24.000	6.920	6.920	2.600	17.99	155.97
11	26.600	6.920				
11	26.600	6.920	3.460	1.400	4.84	160.81
12	28.000	0.000				
Totale						160.81

COMPUTO DEI VOLUMI			Rif.to Dis.:		Pagina Nr.	4
DRENANTE					U.Misura :	mc
Sezione	Distanze Progressive	Area	Area Media	Distanze Parziale	VOLUMI	
					Parziale	Totale
1	0.000	0.000				
2	2.000	2.230	1.115	2.000	2.23	2.23
2	2.000	2.230				
3	4.000	2.241	2.236	2.000	4.47	6.70
3	4.000	2.241				
4	6.000	2.230				
4	6.000	2.230	3.882	2.000	7.76	18.93
5	8.000	5.534				
5	8.000	5.534	5.540	4.000	22.16	41.09
6	12.000	5.545				
6	12.000	5.545	6.718	2.000	13.44	54.53
7	14.000	7.891				
7	14.000	7.891	7.891	2.000	15.78	70.31
8	16.000	7.891				
8	16.000	7.891	7.808	4.000	31.23	101.54
9	20.000	7.724				
9	20.000	7.724	7.708	4.000	30.83	132.37
10	24.000	7.691				
10	24.000	7.691	7.791	2.600	20.26	152.63
11	26.600	7.891				
11	26.600	7.891	3.946	1.400	5.52	158.15
12	28.000	0.000				
Totale						158.15