


PIANO PARTICELLARE
Foglio 9, comune di Quassolo
scala 1:500

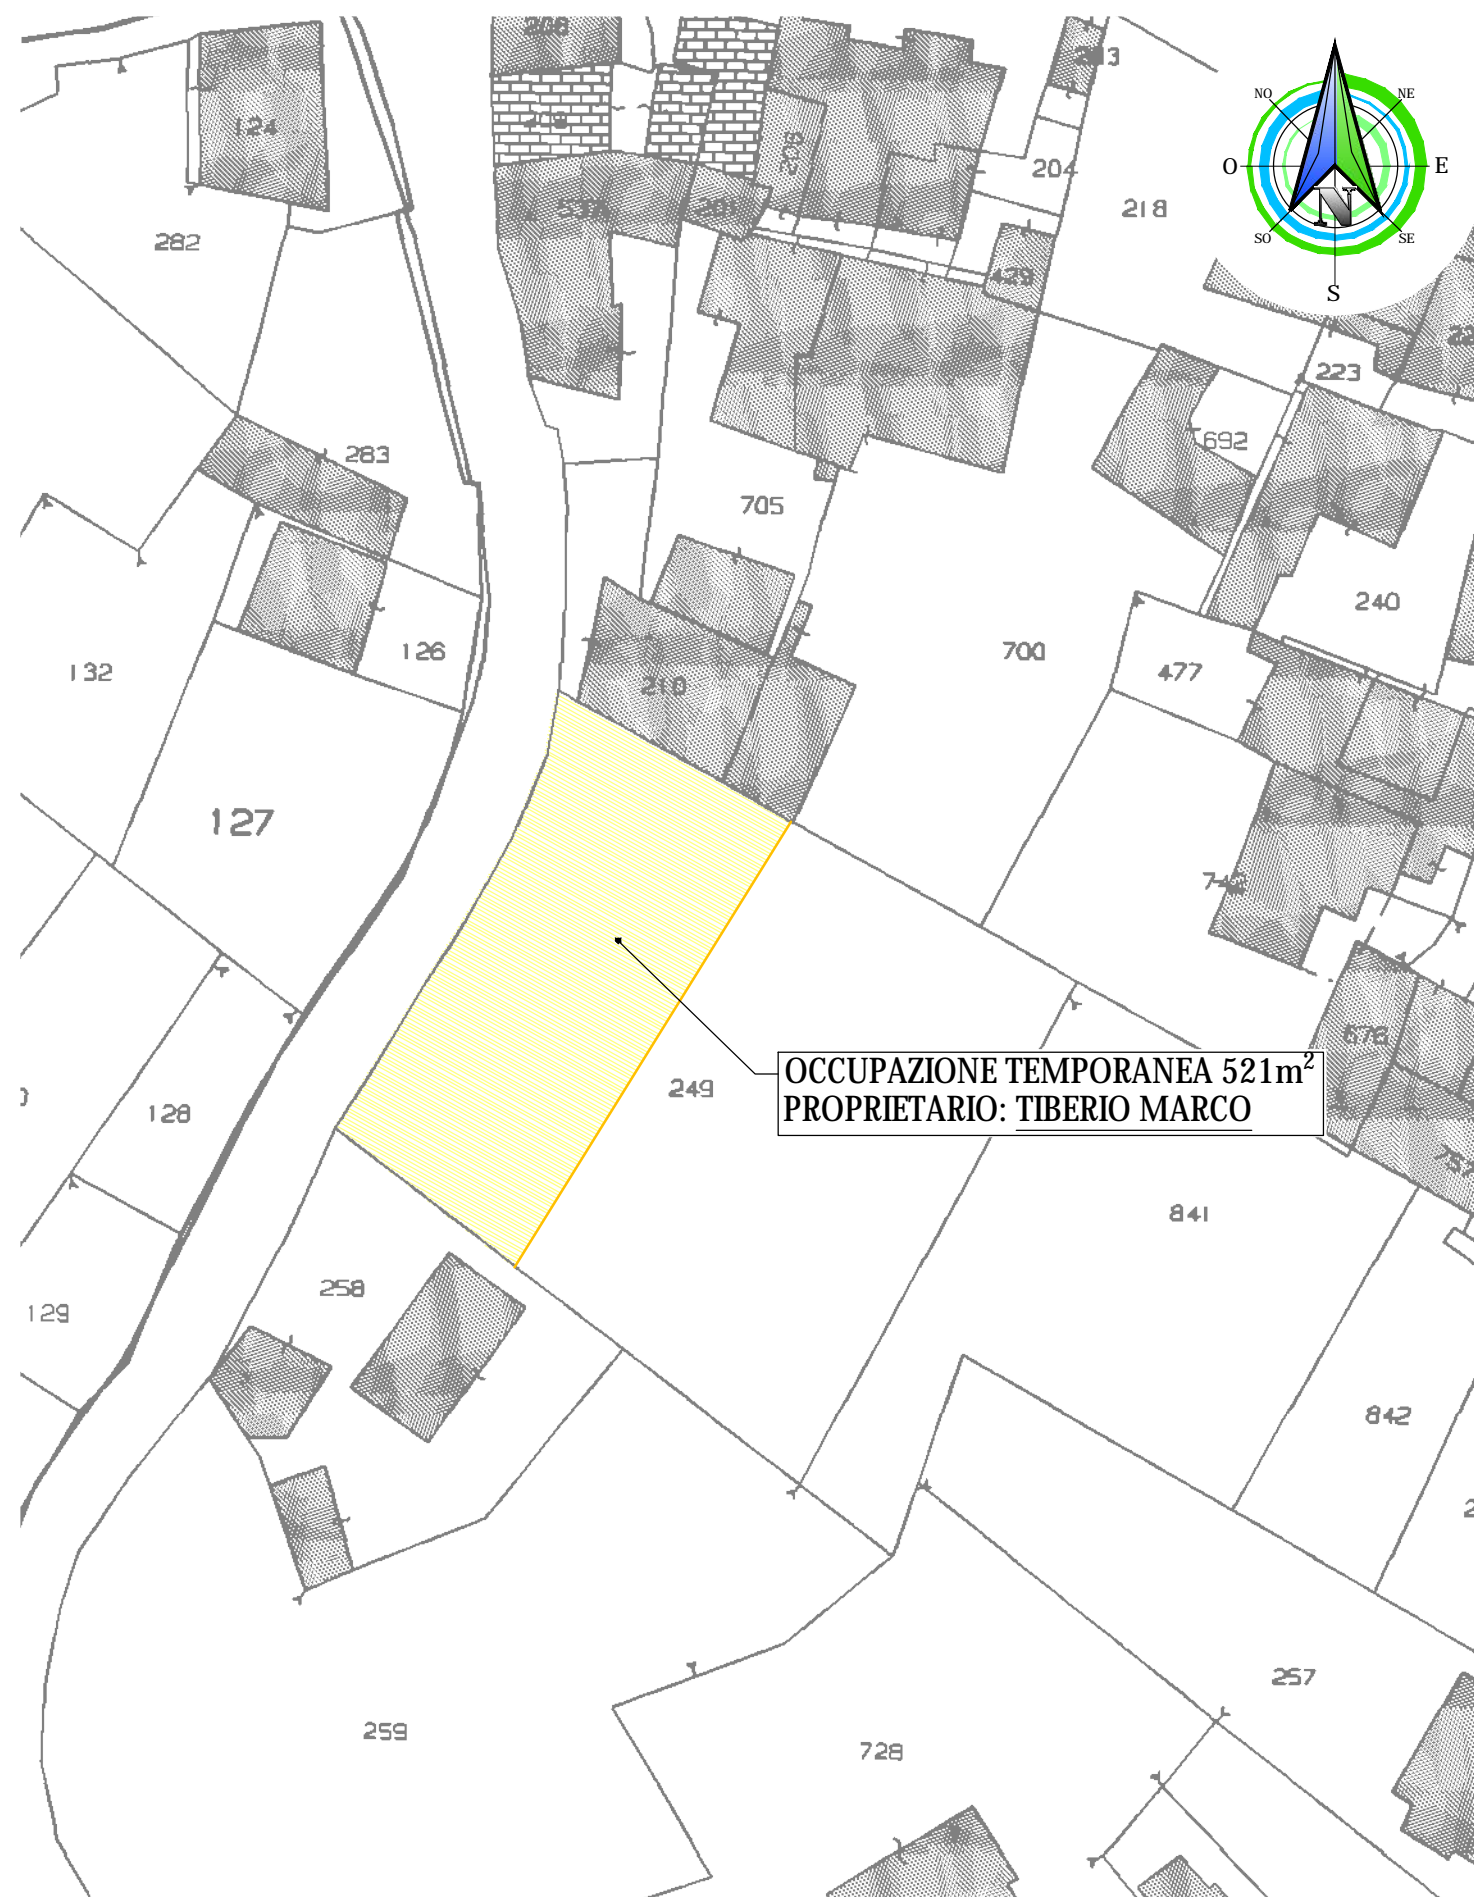

COMMITTENTE:



UNIONE MONTANA DORA BALTEA

IL RESPONSABILE DEL PROCEDIMENTO:

OGGETTO:

ELENCHI DI MANUTENZIONE ORDINARIA
V LOTTO - ANNO 2019

LOCALITÀ DELL'INTERVENTO:

COMUNE DI QUINCINETTO - COMUNE DI QUASSOLO - COMUNE DI TAVAGNASCO

FASE PROGETTUALE:

PROGETTO ESECUTIVO

8
7
6
5
4
3
2
1	.	.	R.V.	.	.
REVISIONE	DATA	DESCRIZIONE	REDATTO	VERIFICATO	RIESAMINATO

TITOLO:

PIANO PARTICELLARE

ARCHIVIO:

4734

FILE N°:

TAV.03.5_PIANO_PARTICELLARE

DATA:

Loranzè, Marzo 2020

TAVOLA N°

03.5

SCALA:

1:500

STUDIO TECNICO
Ing. GIANLUCA NOASCONO

Sede legale
Via Barengo n.13, 10081
Castellamonte (To)
TEL. +39 348 7227848
e-mail: info.noascono@pec.it
P.IVA 08172840012

Sede operativa
31 Strada Provinciale 222
10010 Loranzè (To)
TEL. 0125.561001 - 0125.564807
FAX 0125.564014
e-mail: gianluca.noascono@ilquadrifoglio.to.it

PROGETTISTA:


Dott. Ing. Gianluca NOASCONO
N° 8292 Y ALBO INGEGNERI
PROVINCIA DI TORINO

TIMBRO:



ALTRA FIGURA:

TIMBRO:

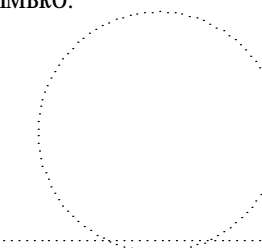

ALTRA FIGURA:

TIMBRO:

