


SEZIONE DI PROGETTO  
scala 1:50

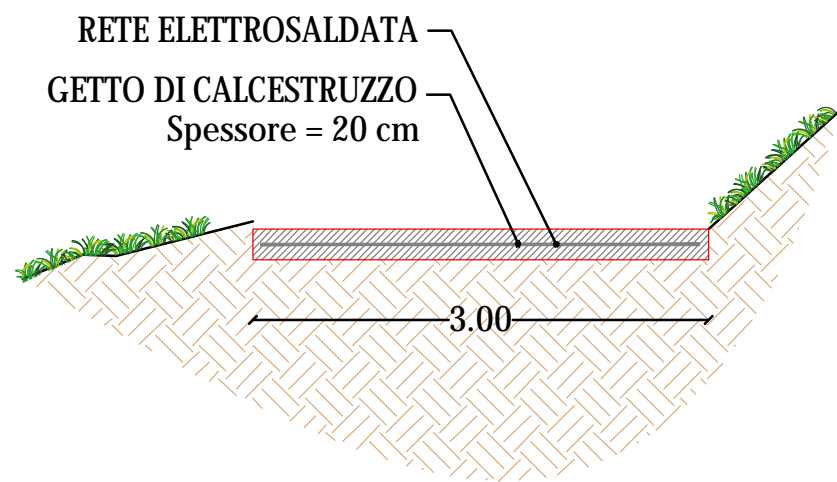

FOTOINSERIMENTO



**N.B.:**

- IL PIANO VIABILE, VENGA FINITO CON SPOLVERO DI GHIAIA, PER RENDERE LA SUPERFICIE PIÙ GREZZA;
- IL COLORE DEGLI INERTI SIA IL PIÙ POSSIBILE SIMILE A QUELLO DELLA SITUAZIONE ESISTENTE, AL FINE DI MITIGARE L'IMPATTO VISIVO DELL'OPERA;

PLANIMETRIA DI PROGETTO  
scala 1:1000



COMMITTENTE:

REGIONE  
PIEMONTE

UNIONE MONTANA DORA BALTEA

IL RESPONSABILE DEL PROCEDIMENTO:

OGGETTO:

ELENCHI DI MANUTENZIONE ORDINARIA  
V LOTTO - ANNO 2019

LOCALITÀ DELL'INTERVENTO:

COMUNE DI QUINCINETTO - COMUNE DI QUASSOLO - COMUNE DI TAVAGNASCO

FASE PROGETTUALE:

PROGETTO ESECUTIVO

8	-	-	-	-	-
7	-	-	-	-	-
6	-	-	-	-	-
5	-	-	-	-	-
4	-	-	-	-	-
3	-	-	-	-	-
2	-	-	-	-	-
1	-	-	-	-	-
REVISIONE	DATA	DESCRIZIONE	REDATTO	VERIFICATO	RIESAMINATO

TITOLO:

INTERVENTO A  
PLANIMETRIA E SEZIONE TIPO DI PROGETTO

ARCHIVIO:

4734

FILE N°:

TAV.02.3\_PLANIMETRIA\_PROGETTO

DATA:

Loranzè, Marzo 2020

STUDIO TECNICO  
Ing. GIANLUCA NOASCONO

TAVOLA N°

02.3

SCALA:

VARIE

Sede legale  
Via Barengo n.13, 10081  
Castellamonte (To)  
TEL. +39 348 7227848  
e-mail: info.noascono@pec.it  
P.IVA 08172840012

Sede operativa  
31 Strada Provinciale 222  
10010 Loranzè (To)  
TEL. 0125.561001 - 0125.564807  
FAX 0125.564014  
e-mail: gianluca.noascono@ilquadrifoglio.to.it

PROGETTISTA:

Dott. Ing. Gianluca NOASCONO  
N° 8292 Y ALBO INGEGNERI  
PROVINCIA DI TORINO

TIMBRO:

ALTRA FIGURA:

TIMBRO:

ALTRA FIGURA:

TIMBRO: